





MULTI  LOG

Logística Integrada

- Planta do Novo Projeto

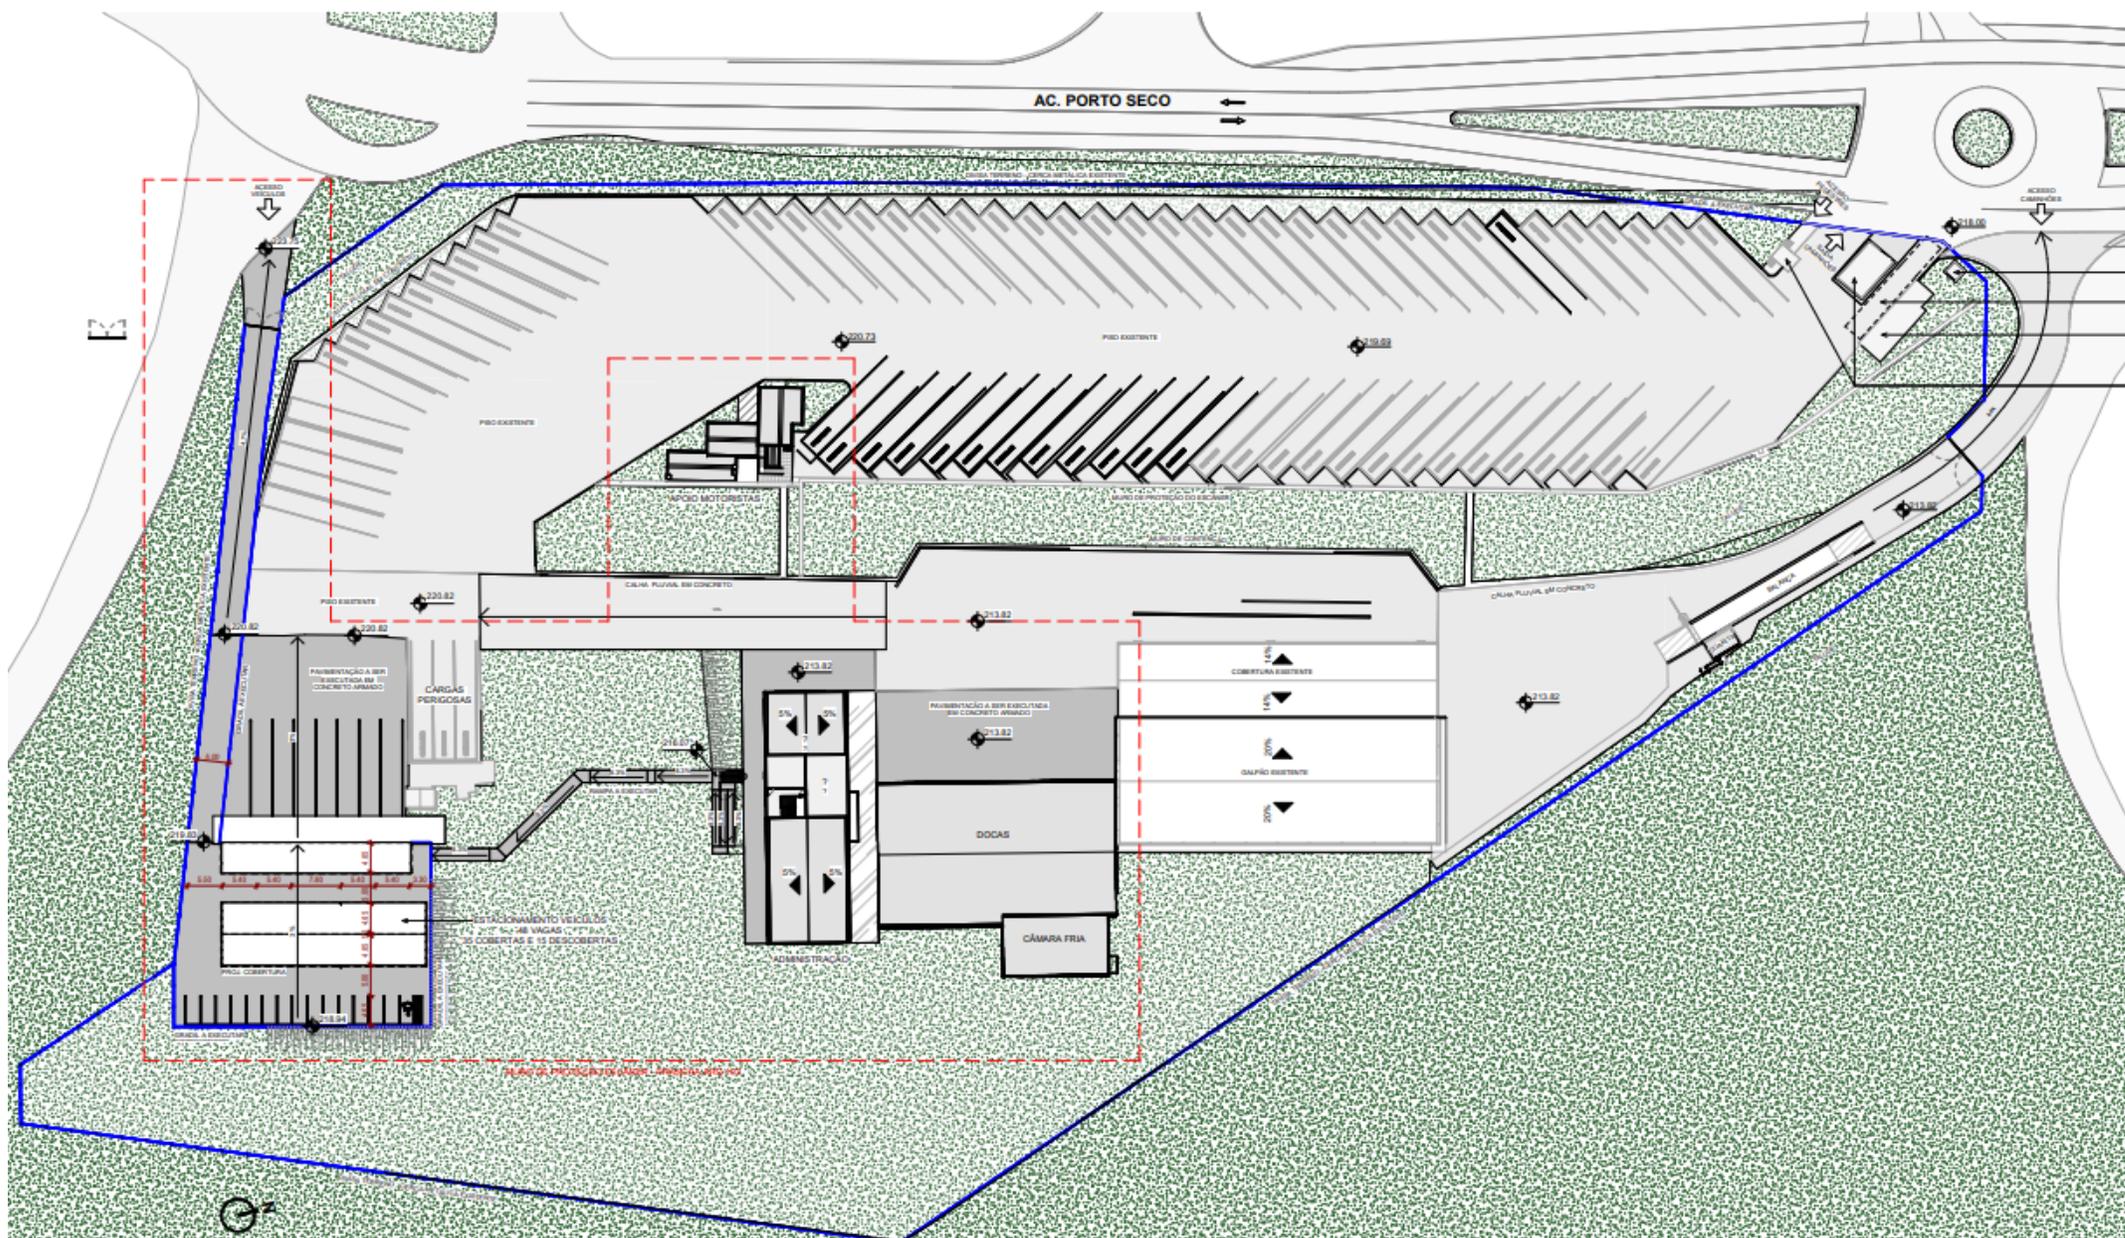

- Planta do Novo Projeto

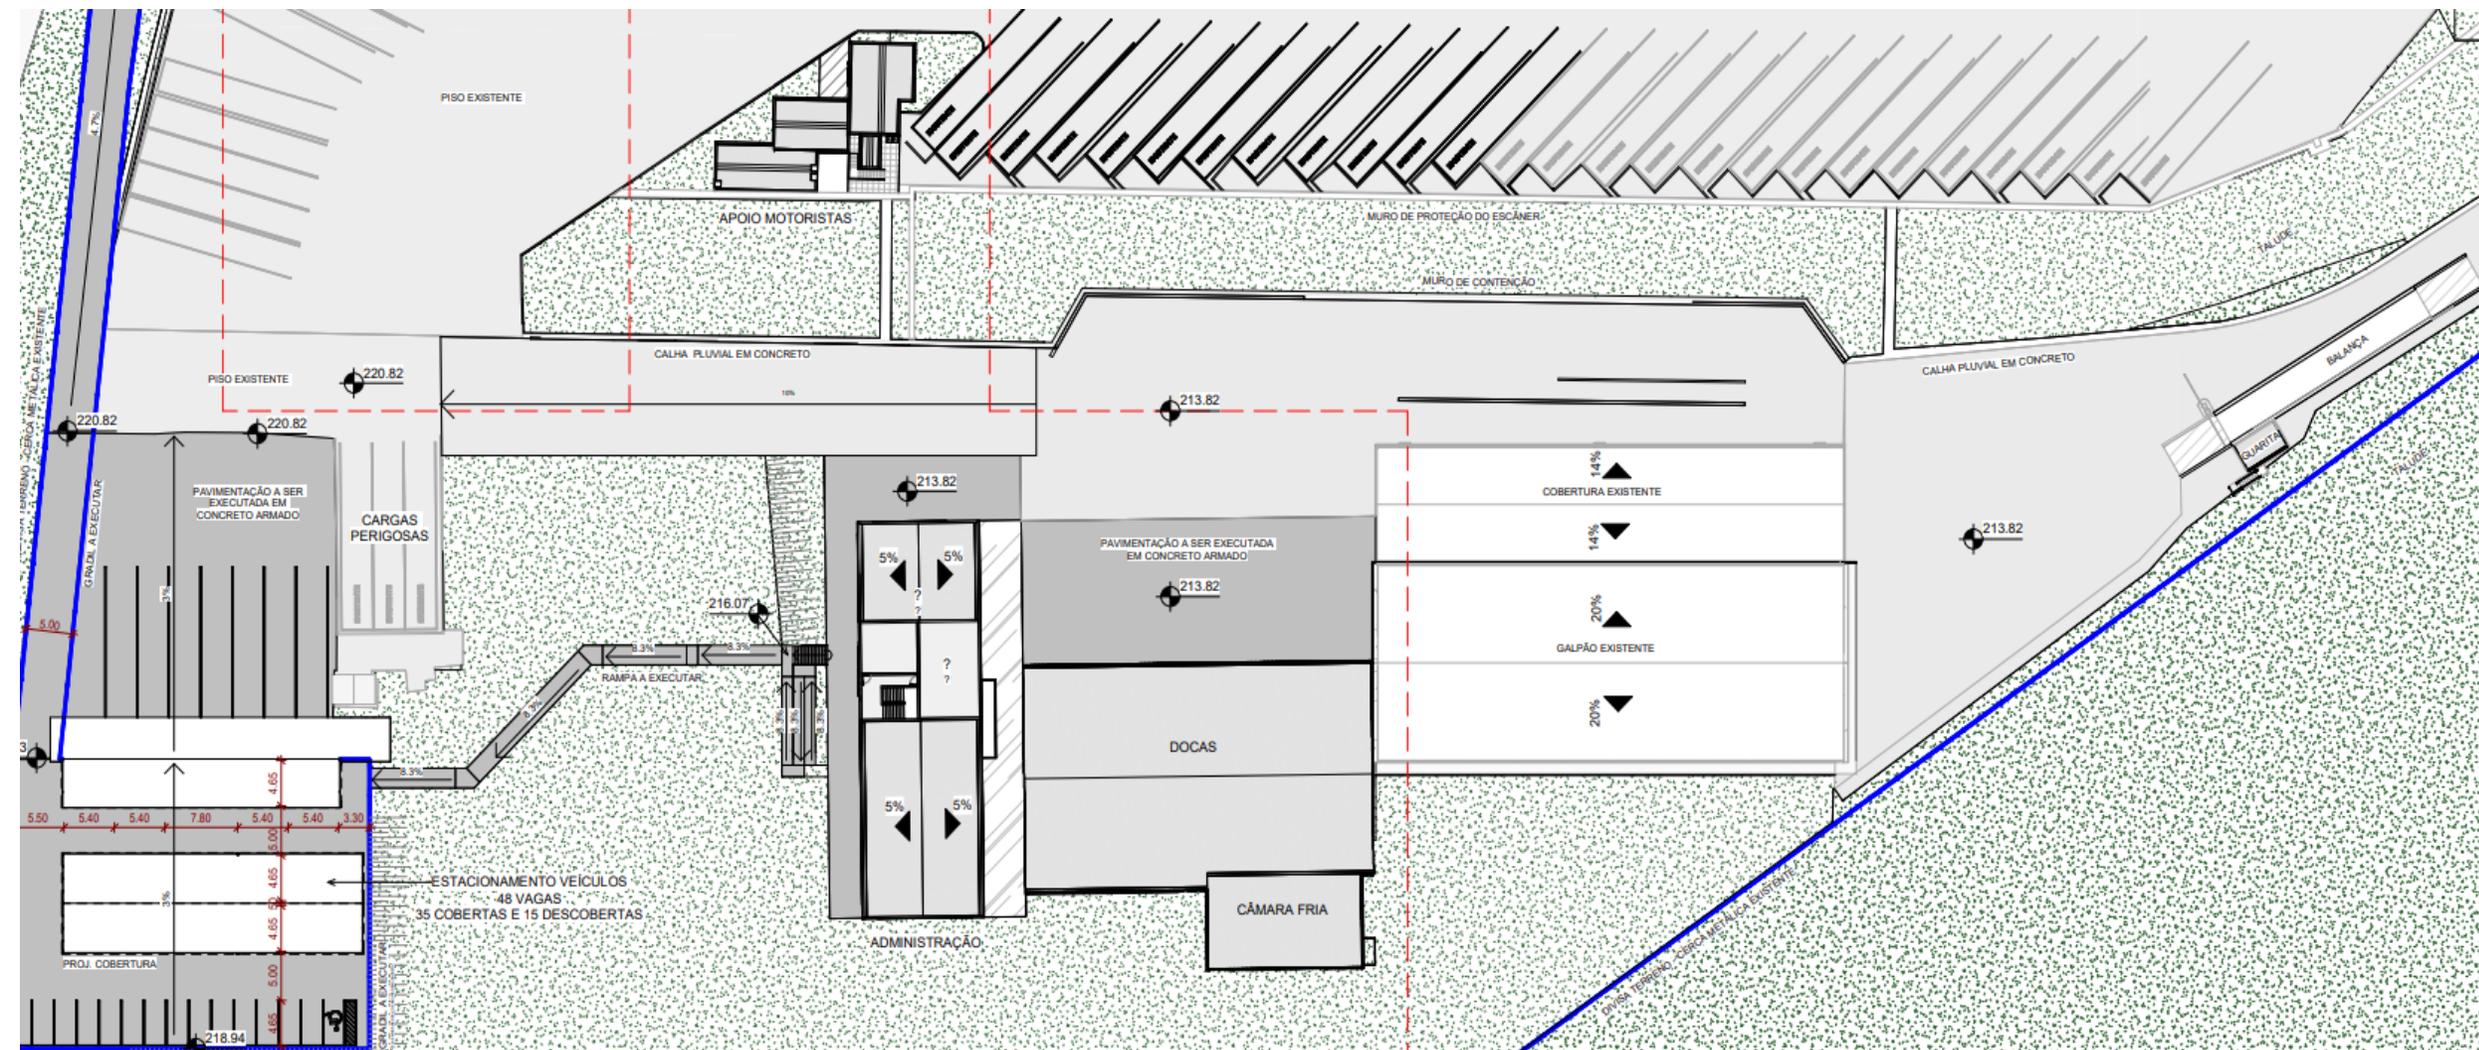

- Gate de Entrada e Balança para Caminhões




Vista Balança
ESC.



6 Vista Acesso Guarita
ESC.




Corte 2 - Guarita
ESC. 1 : 100

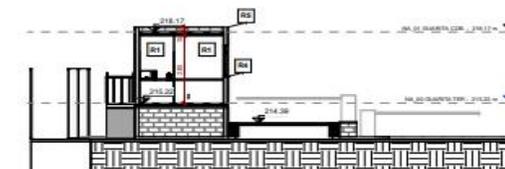

4 Corte 1 - Guarita
ESC. 1 : 100



Corte 4 - Balança
ESC. 1 : 100

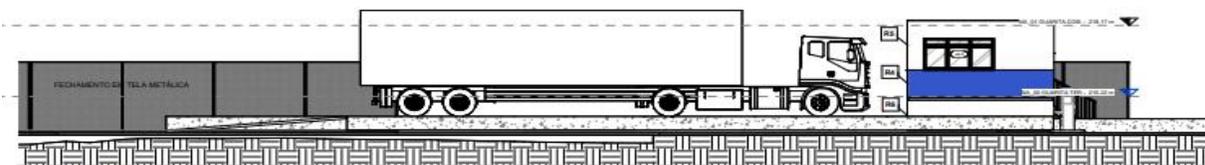

Corte 3 - Balança
ESC. 1 : 100


- Câmara Fria e Docas de Conferência Física




ELEVAÇÃO OESTE - CÂMARA FRIA E DOCAS
ESC. 1:100




ELEVAÇÃO NORTE - CF
ESC. 1:100

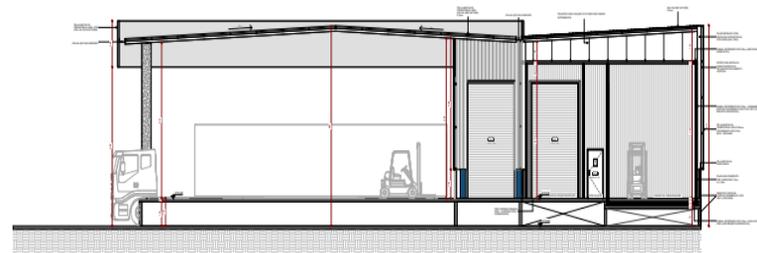


SEÇÃO 02

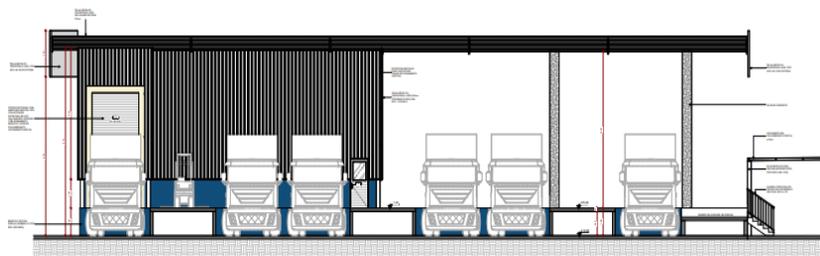

SEÇÃO 03

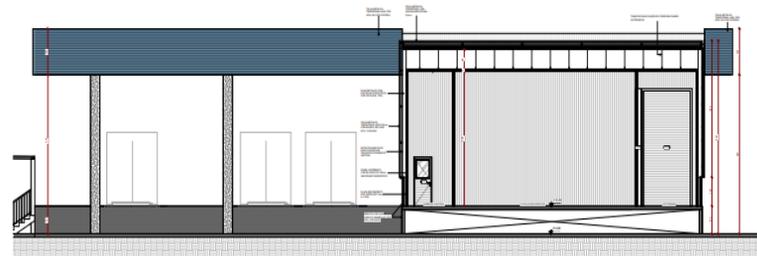

SEÇÃO 04

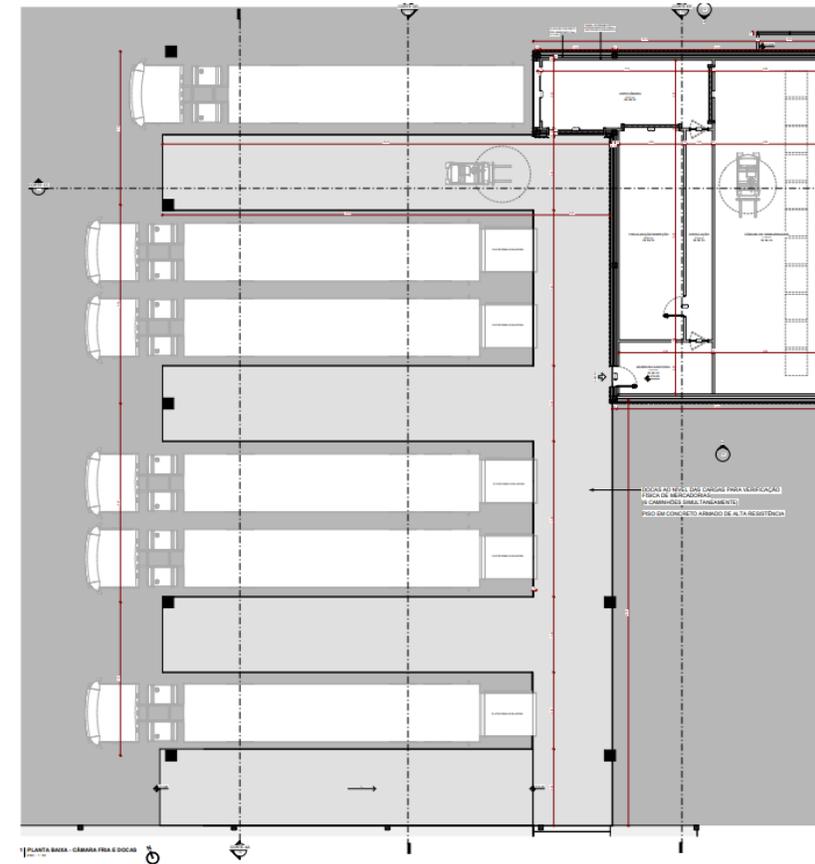


PLANTA BAIXA - CÂMARA FRIA E DOCAS
ESC. 1:100

LOCOS PARA TUBOS DE CIMENTO PARA REFORÇO
E CIMENTOS (SEM TANGENTE)
E CIMENTOS (SEM TANGENTE)
EM CONCRETO ARMADO DE ALTA RESISTÊNCIA



ELEVAÇÃO SUL - CF
ESC. 1:100

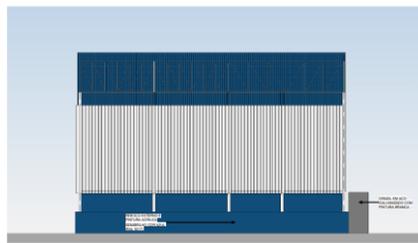


ELEVAÇÃO LESTE - CF
ESC. 1:100


- Prédio Administrativo




ELEVAÇÃO SUL - ADMINISTRAÇÃO
ESQ.: 1 / 100

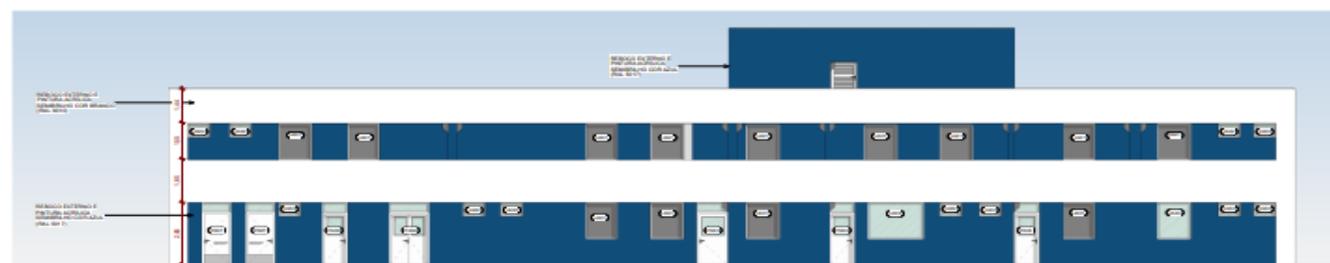

ELEVAÇÃO NORTE - ADMINISTRAÇÃO
ESQ.: 1 / 100

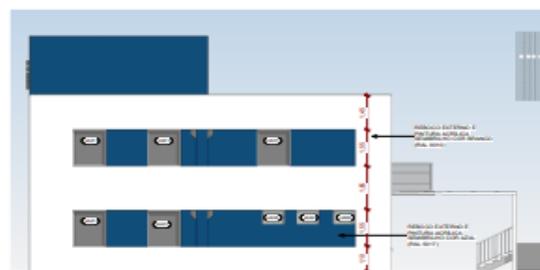


ELEVAÇÃO LESTE - ADMINISTRAÇÃO
ESQ.: 1 / 100

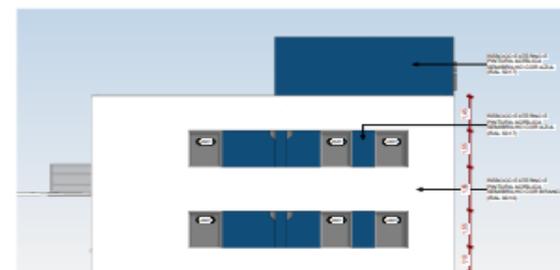


ELEVAÇÃO OESTE - ADMINISTRAÇÃO
ESQ.: 1 / 100


- Sala dos Motoristas

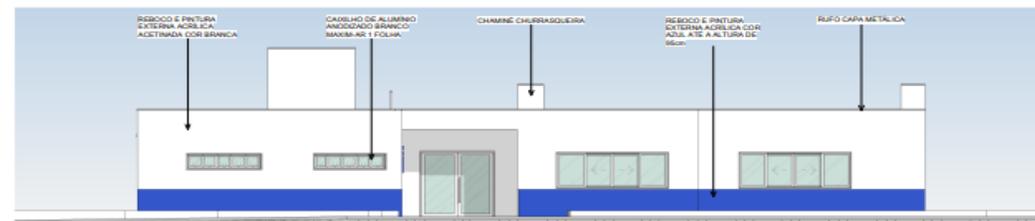


1 | ELEVÇÃO OESTE
ESC. 1 : 100

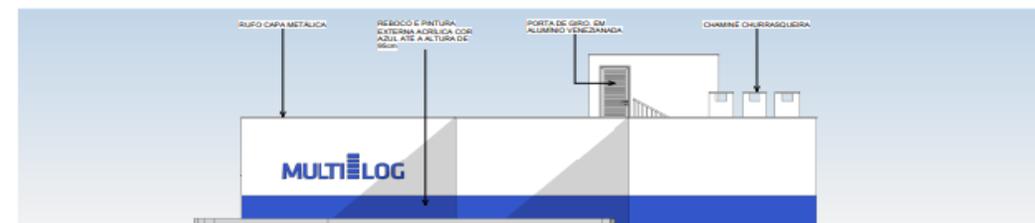

3 | ELEVÇÃO SUL
ESC. 1 : 100

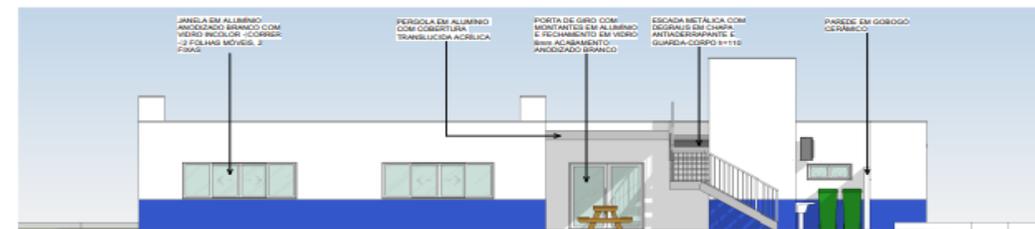


2 | ELEVÇÃO LESTE
ESC. 1 : 100

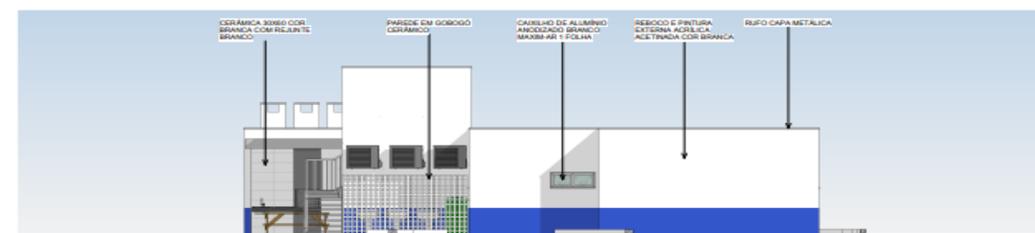


4 | ELEVÇÃO NORTE
ESC. 1 : 100

- Prédio Administrativo – Layout Térreo

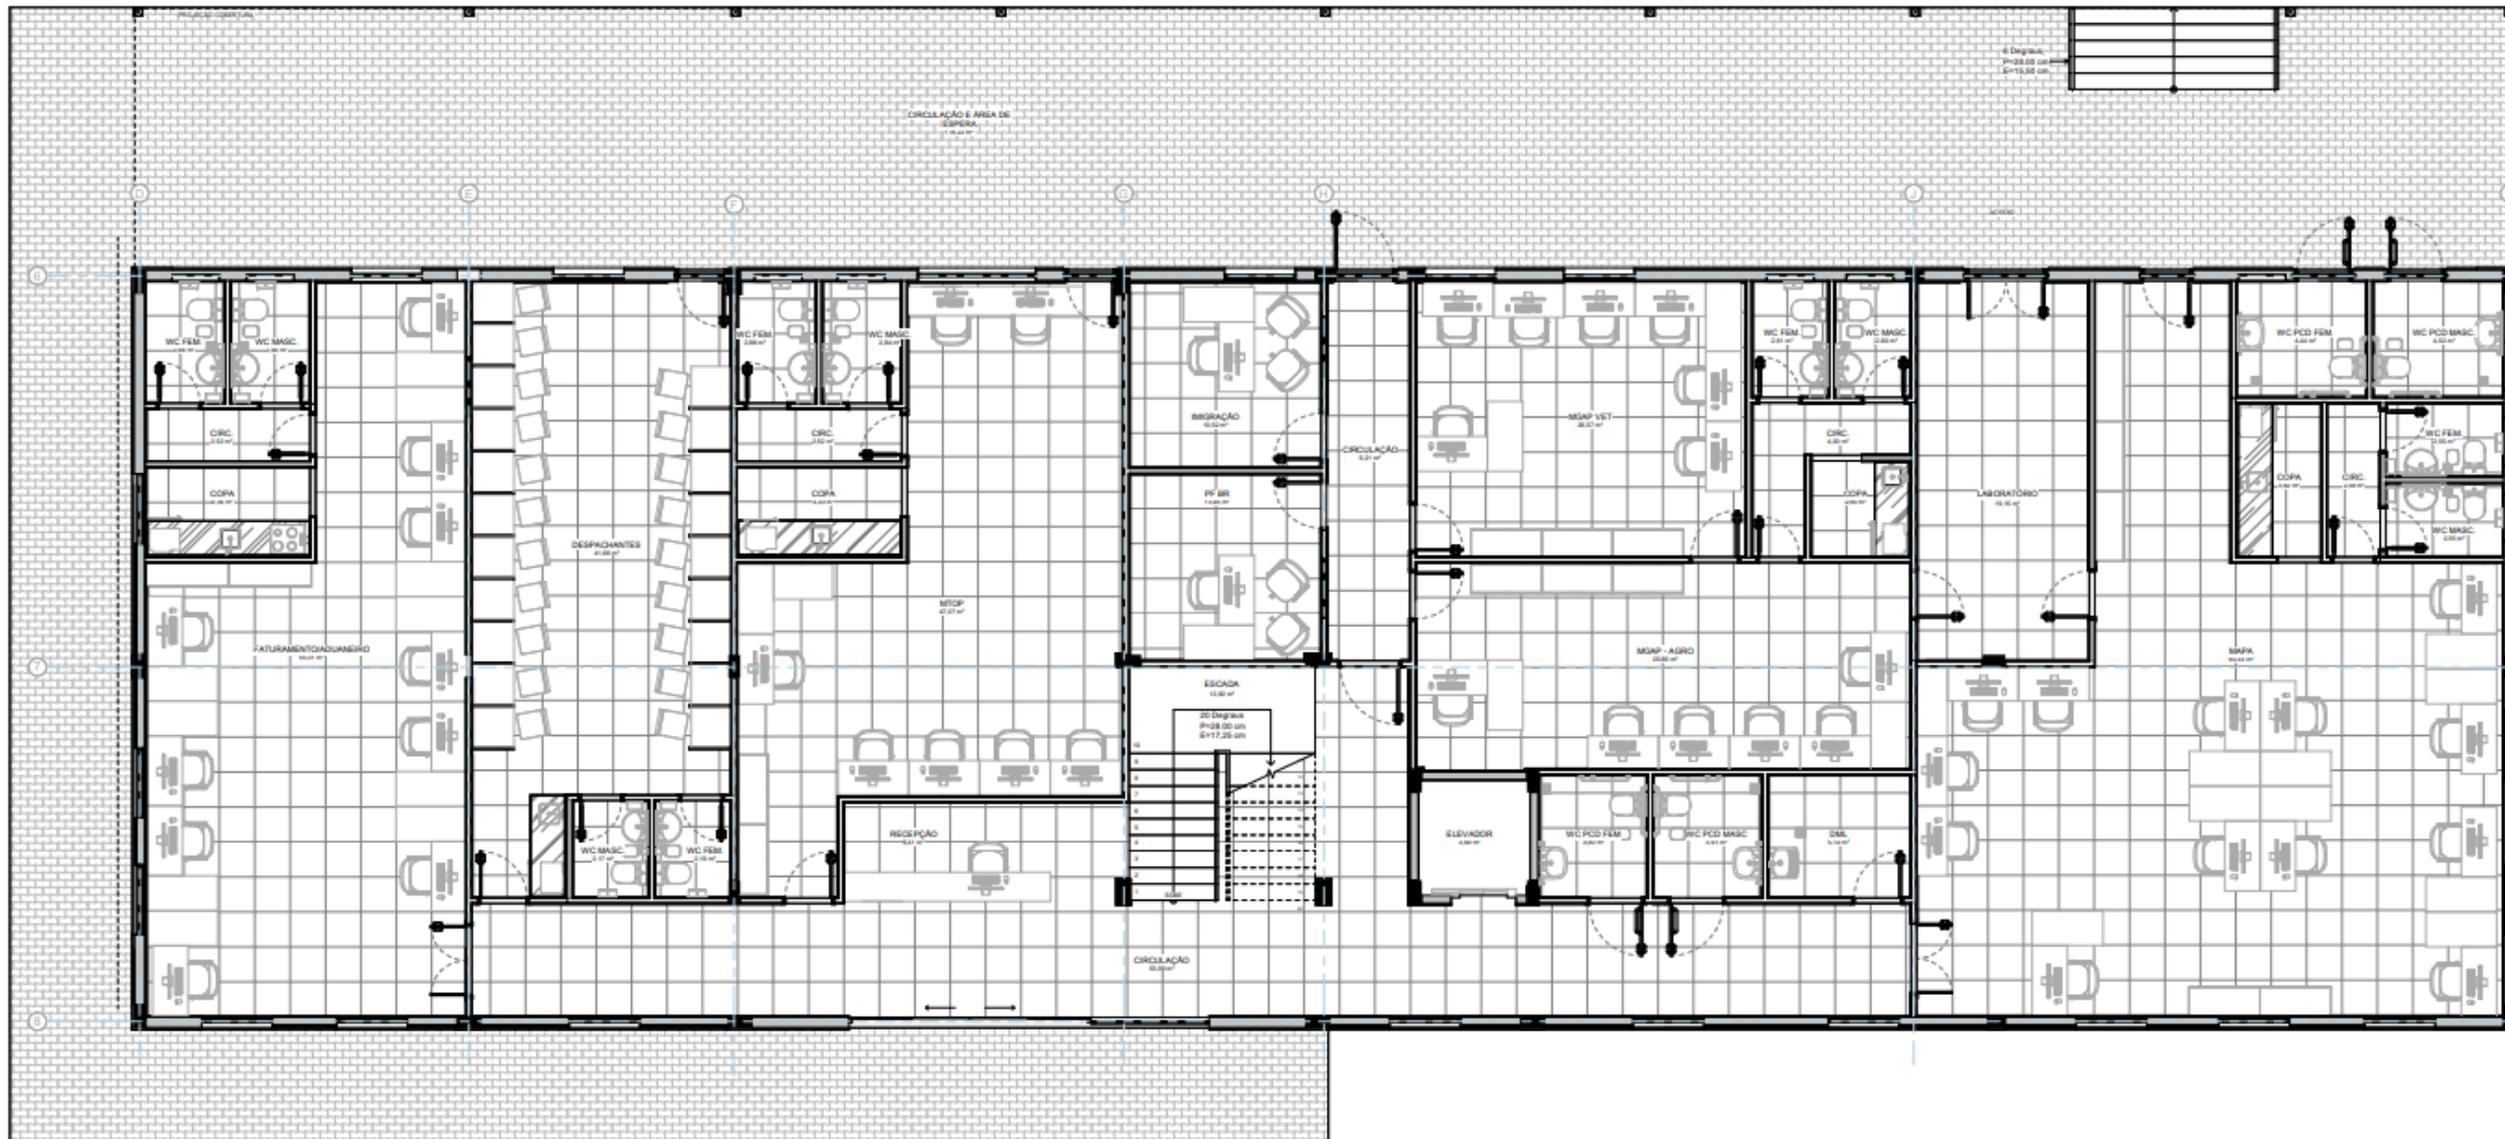

- Prédio Administrativo – Layout 2º Pavimento

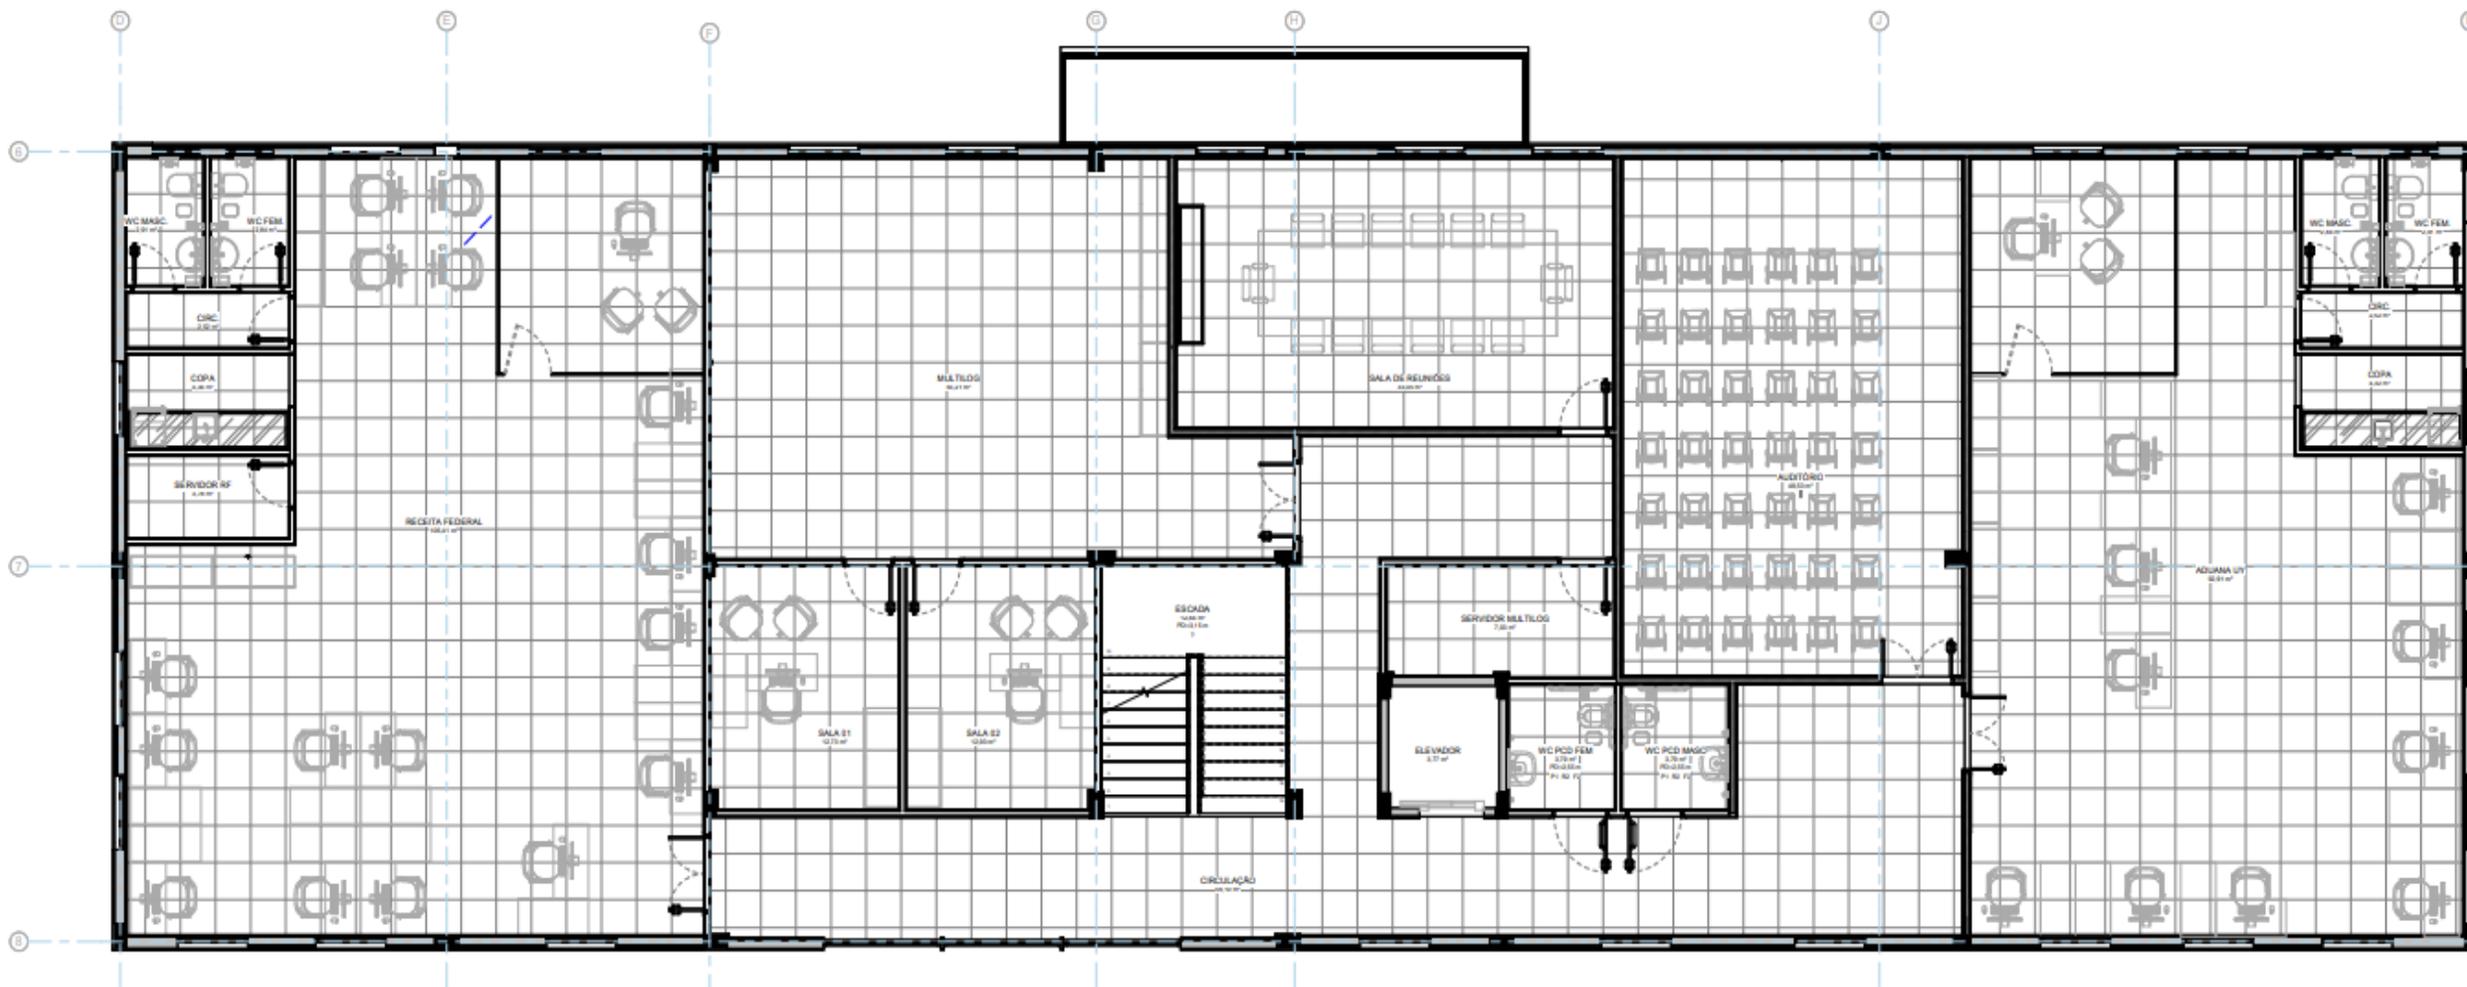

Obrigado!

Curta e compartilhe as
nossas redes sociais!

Blog [f](#) [in](#) [@](#) [▶](#) [🌐](#)



MULTILOG

